


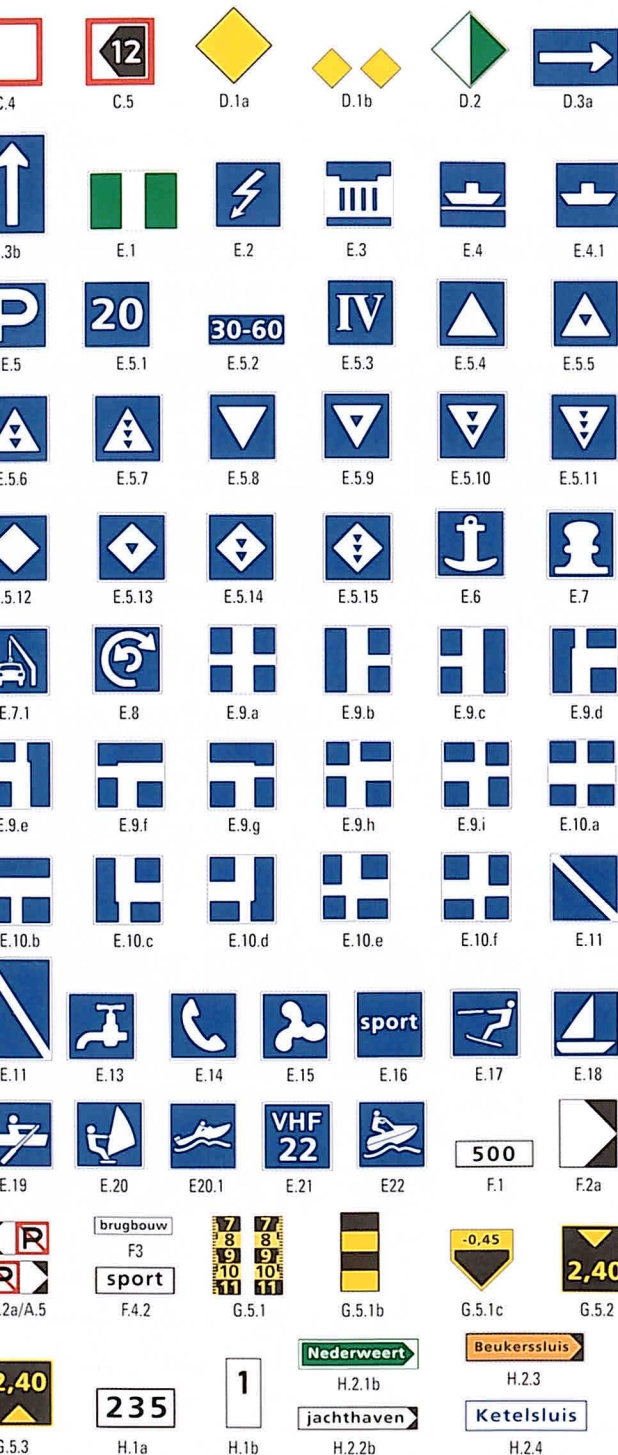

Maatvoeringstabel

		0	I	II	III
rond	diameter	400	600	800	1000
driehoek	zijde	500	700	900	1100
vierkant	zijde	400	600	800	1000
rechthoek	breedte	300	400	600	800
	hoogte	450	600	900	1200
achthoek	hoogte	X	700	900	X
G13, G14		X	600X200	X	X
Zoneborden					
breedte		200	530	800	
hoogte		250	670	1000	
hoogte (2-zones)		x	1200	1800	
Plaatsnaamborden				hoogte	
één regel hoofdtekst	: (H01A+H02A)			340	
één regel hoofdtekst+ondertekst	: (H01B+H02B)			520	
twee regels hoofdtekst	: (H01C+H02C)			560	
twee regels hoofdtekst+ondertekst	: (H01D+H02D)			670	
minimale breedte	:			940	

Plaatsing

Naast de maatvoering van de borden voor verschillende typen wegen (die u hier-naast vindt) zijn er voor plaatsing van verkeersborden vaste regels gesteld in de uitvoeringswet BABW. Er is een bepaalde mate van vrijheid wanneer het overzicht van een verkeerssituatie er beter van wordt. In zijn algemeen geldt dat een goed product, met de juiste maatvoering en correct geplaatst optimaal bijdraagt aan een verkeersveilige situatie.

Een aantal belangrijke plaatsingsinstructies die ten alle tijde gelden binnen en buiten de bebouwde kom belichten wij hieronder.

Binnen de bebouwde kom

- De afstand van de onderkant van het onderste bord tot het maaiveld moet minimaal 2.20 mtr. bedragen. Op de komgrens, op een verkeersleid of buiten een pad of trottoir is deze afstand tenminste 1.20 mtr.
- De afstand van de zijkant van het bord tot de zijkant van de rijbaan of verharding moet minstens 60 cm bedragen.
- Het is niet wenselijk om meer dan 3 borden op een paal te plaatsen.

Buiten de bebouwde kom

- De afstand van de onderkant van het onderste bord tot het maaiveld moet tenminste 1.20 mtr. bedragen.
- De afstand van de zijkant van het bord tot de zijkant van de rijbaan of verharding moet minstens 1.80 bedragen. Met verharde bermen of stroken bedraagt de minimum afstand 60 cm.
- Het is niet toegestaan om meer dan 2 borden boven elkaar te plaatsen.

Voor de volgorde van boven elkaar geplaatste borden geldt dat de hoogste RVV-code bovenaan wordt geplaatst. Bijvoorbeeld J23 boven E1.

Verkeersborden worden overwegend aan de rechterkant van de weg geplaatst. Bij meerbaanswegen of zeer brede wegen aan beide zijden van de weg.

Op particuliere terreinen worden zoveel mogelijk de RVV en BABW voorschriften aangehouden. Het is verplicht dit bij oprijden van het terrein middels het bord kenbaar te maken.

Om de paallengte te berekenen die nodig is voor plaatsing van het(de) bord(en) is het van belang dat er rekening gehouden wordt met:

- totale hoogte borden t.o.v. minimum hoogte onderkant borden - maaiveld
- ingraafdiepte verkeersbordpaal van 80 cm.

Maatvoeringstabel

Bordnummer		(afmetingen : breedte x hoogte)			
Nieuw model	Oud model	I	II	III	
OB01	x	450x200	600x270	1000x340	
OB02	x	450x200	600x270	1000x340	
OB03	x	450x200	600x270	1000x340	
OB04	x	450x200	600x270	1000x340	
OB05	x	450x200	600x270	1000x340	
OB06	0205	450x200	600x270	1000x340	
OB07	OV 0457	450x200	600x270	1000x340	
OB08	0210	450x200	600x270	1000x340	
OB09	0206	450x200	600x270	1000x340	
OB10	0207	450x200	600x270	1000x340	
OB11	0208	450x200	600x270	1000x340	
OB12	0209	450x200	600x270	1000x340	
OB13	x	600x200	800x270	1000x340	
OB14	x	450x200	600x270	1000x340	
OB51	x	600x300	800x400	x	
OB52	0101	600x300	800x400	x	
OB53	0102	600x300	800x400	x	
OB54	0103	600x300	800x400	x	
OB55	0104	600x300	800x400	x	
OB56	x	600x300	800x400	x	
OB57	OV 0457	600x300	800x400	x	
OB58	x	600x300	800x400	x	
OB59	0106	600x300	800x400	x	
OB60	x	600x300	800x400	x	
OB61	0108	600x300	800x400	x	
OB62	0109	600x300	800x400	x	
OB63	x	600x300	800x400	x	
OB64	x	600x300	800x400	x	
OB101	0505	600x400	800x600	x	
OB102	x	600x200	800x270	x	
OB103	0112	600x200	800x270	x	
OB104	0509	600x200	800x270	x	
OB108	0502	600x300	800x400	x	
OB201p	0508	600x200	800x270	1000x340	
OB202p	0507	600x200	800x270	x	
OB203p	x	600x200	800x270	x	
OB206p	x	x	x	1000x600	
OB215p	0510a	600x200	800x270	x	
OB216p	0510b	600x200	800x270	x	
OB256p	x	x	x	1000x600	
OB301	0518	450x200	600x270	x	
OB303	0517	450x200	600x270	x	
OB304	0479	600x400	x	x	
OB305	0519	400x300	x	x	
OB308	0513	600x200	800x270	x	
OB309	0511	400x150	600x200	x	
OB310p	0512	600x300	800x400	x	
OB401-1,5	0302	600x200	800x270	1000x340	
OB401-500	0301	600x200	800x270	1000x340	
OB411-1,5	0304	600x200	800x270	1000x340	
OB411-500	0303	600x200	800x270	1000x340	
OB5011	0401	450x200	600x270	1000x340	